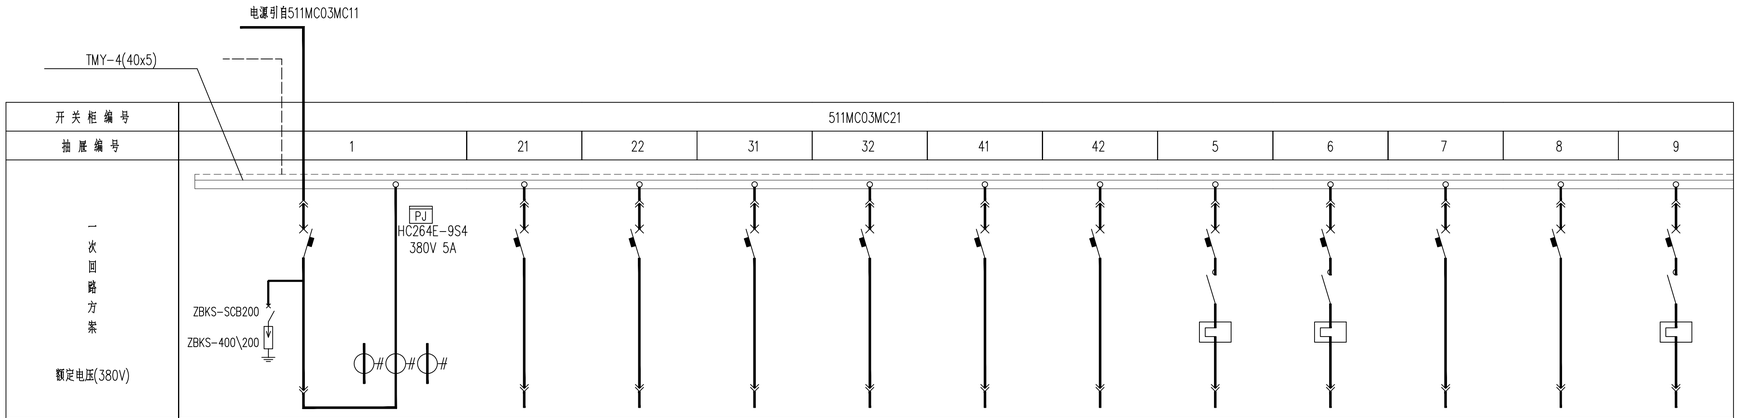


开关柜编号		511MC03MC21												
抽屉编号		1	21	22	31	32	41	42	5	6	7	8	9	
一次回路方案 额定电压(380V)														
用电设备	编号	101		511VA13EC01	511LS02EC01	511WD02EC01		511AU02P001	511BL02MT01	511BL06MT01	511EZ05QS21			
	型号													
	容量(kW)				1.1+0.35+0.09+3				22	5.5			22	
	电压(V)	380/220	380/220	380/220	380/220	380/220	220(L2,N,PE)	220(L2,N,PE)	380	380	380/220	380/220	380	
	电流(A)								41.8	11.2			41.8	
回路名称		电源进线	电源备用	电动球阀控制箱	散装机控制箱	汽车衡电源	快速门电源	空调电源	罗茨风机	罗茨风机	2#库检修电源箱	电源备用	罗茨风机备用	
低压断路器	型号	CM6-250L/4300	CM6-125M/4300	CM6-125M/4300	CM6-125M/4300	CM6-125M/4300	CH3L-C16/2P/030E	CH3L-C16/2P/030E	CM6-125M/32002	CM6-63M/32002	CM6-125M/4300	CM6-125M/4300	CM6-125M/32002	
	整定电流/额定电流(A)	1600/160	200/20	160/16	200/20	160/16	16	16	960/80	384/32	800/80	800/80	960/80	
交流接触器									CK3-80	CK3-25			CK3-80	
热继电器	型号								MCU+P100	MCU+P30			MCU+P100	
	整定电流/额定电流(A)								41.8/100	11.2/30			41.8/100	
电流互感器型号 变比		3(BH-0.66) 200/5												
电流表 电压表 多功能表		HC264E-9S4 200/5												
二次控制原理图		830-E10-012	830-E10-002	830-E10-002 830-E10-200	830-E10-002 830-E10-115	830-E10-002			830-E10-021	830-E10-021	830-E10-002	830-E10-002	830-E10-021	
占用小室 (mm)		200	200/2	200/2	200/2	200/2	200/2	200/2	200	200	200	200	200	

版权所有，不得复制、盗用。
ALL RIGHTS RESERVED, DON'T COPIED, REPRODUCED.

中联合创
ZHONGLIANHECHUANG
中联合创设计有限公司
CHINA UNITED CREATIVE DESIGN CO.LTD
■ 建筑行业（建筑工程）甲级 A122009183

会签栏 COUNTER SIGNATURE

建 筑 ARCHI.		电 气 ELEC.	
结 构 STRUCT.		暖 通 HVAC.	
给排水 PLUMBING			

签章区 STAMP AREA

版次 NO.	修改内容 DESCRIPTION	日期 DATE

建设单位 CLIENT
大连水泥集团有限公司大连水泥厂

项目名称 PROJECT
大连水泥集团有限公司新建熟料堆棚及水泥库项目

子项目名称 SUB-PROJECT
511-水泥储存及散装

图纸名称 TITLE
511MC03MC21配电系统图

审定 APPROVED BY	谢迎林	
审核 EXAMINED BY	田荷	
项目负责 PROJECT CHIEF	王涵	
专业负责 SPECIALTY CHIEF	于 芳	
校对 CHECKED BY	孟凡斌	
设计 DESIGNED BY	贺纯杰	
制图 DRAWING BY		

图号 DRAWING NO. 511-N31-004

业务号 JOB NO.

出图日期 DATE

专业 DISCIPLINE	电气	设计阶段 STAGE	施工图
比例 SCALE		规格 SIZE	

条形码，二维码 BARCODE, QR CODE