
版权所有，不得复制、盗用。
ALL RIGHTS RESERVED, DON'T COPIED, REPRODUCED.

中联合创
ZHONGLIANHECHUANG
中联合创设计有限公司
CHINA UNITED CREATIVE DESIGN CO.LTD
■ 建筑行业（建筑工程）甲级 A122009183

会签栏 COUNTER SIGNATURE

建 筑 ARCH.		电 气 ELEC.	
结 构 STRUCT.		暖 通 HVAC.	
给排水 PLUMBING			

签章区 STAMP AREA

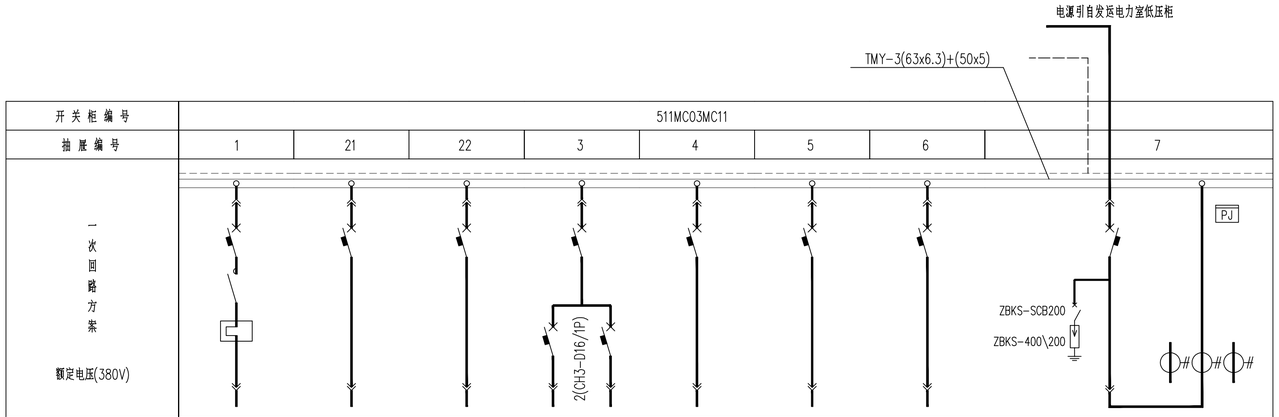

开关柜编号		511MC03MC11							
抽屉编号		1	21	22	3	4	5	6	7
一次回路方案 额定电压(380V)									
用电设备	编 号		511UP11UP02	511PL08PL01	511HN10HN11				101
	型 号								
	容 量 (kW)	5.5							
	电 压 (V)	380	220(L1,N,PE)	220(L1,N,PE)	220(L1,N,PE)	380/220	380/220	380/220	380/220
	电 流 (A)	11.2							
回路名称		罗茨风机备用	UPS电源	计算机柜电源	控制电源	2#库低压柜电源	3#库低压柜电源	4#库低压柜电源	电源进线
低压断路器	型 号	CM6-63M/32002	CM6-125M/3300	CM6-125M/3300	CM6-100M/3300	CM6-250M/4300	CM6-250M/4300	CM6-250M/4300	CM6Z-630M/4E00
	整定电流/额定电流(A)	384/32	500/50	320/32	200/20	1600/160	1600/160	1600/160	5000/500
交流接触器		CK3-25							
热继电器	型 号	MCU+P30							
	整定电流/额定电流(A)	11.2/30							
电流互感器型号 变比									3(BH-0.66) 500/5
电流表 电压表 多功能表									HC264E-9S4 380V 5A
二次控制原理图		830-E10-021	830-E10-010	830-E10-010	830-E10-001	830-E10-002	830-E10-002	830-E10-002	830-E10-012
占用小室 (mm)		200	200/2	200/2	200	200	200	200	600

注: 本设计按符合国家能效等级的电动机选择配电产品,
实际运行前应与电动机名牌核对,并相应地调整配电产品的整定值.

版次 NO.	修改内容 DESCRIPTION	日期 DATE

建设单位 CLIENT
大连水泥集团有限公司大连水泥厂

项目名称 PROJECT
大连水泥集团有限公司新建熟料堆棚及水泥库项目

子项目名称 SUB-PROJECT
511-水泥储存及散装

图纸名称 TITLE
511MC03MC11配电系统图

审 定 APPROVED BY	谢迎林	
审 核 EXAMINED BY	田荷	
项目负责 PROJECT CHIEF	王涵	
专业负责 SPECIALTY CHIEF	于 芳	
校 对 CHECKED BY	孟凡斌	
设 计 DESIGNED BY	贺纯杰	
制 图 DRAWING BY		

图号 DRAWING NO. 511-N31-002

业务号 JOB NO.

出图日期 DATE

专 业 DISCIPLINE	电气	设计阶段 STAGE	施工图
比 例 SCALE		规 格 SIZE	

条形码, 二维码 BARCODE, QR CODE