


电力室

Profibus-DP 端口

现场

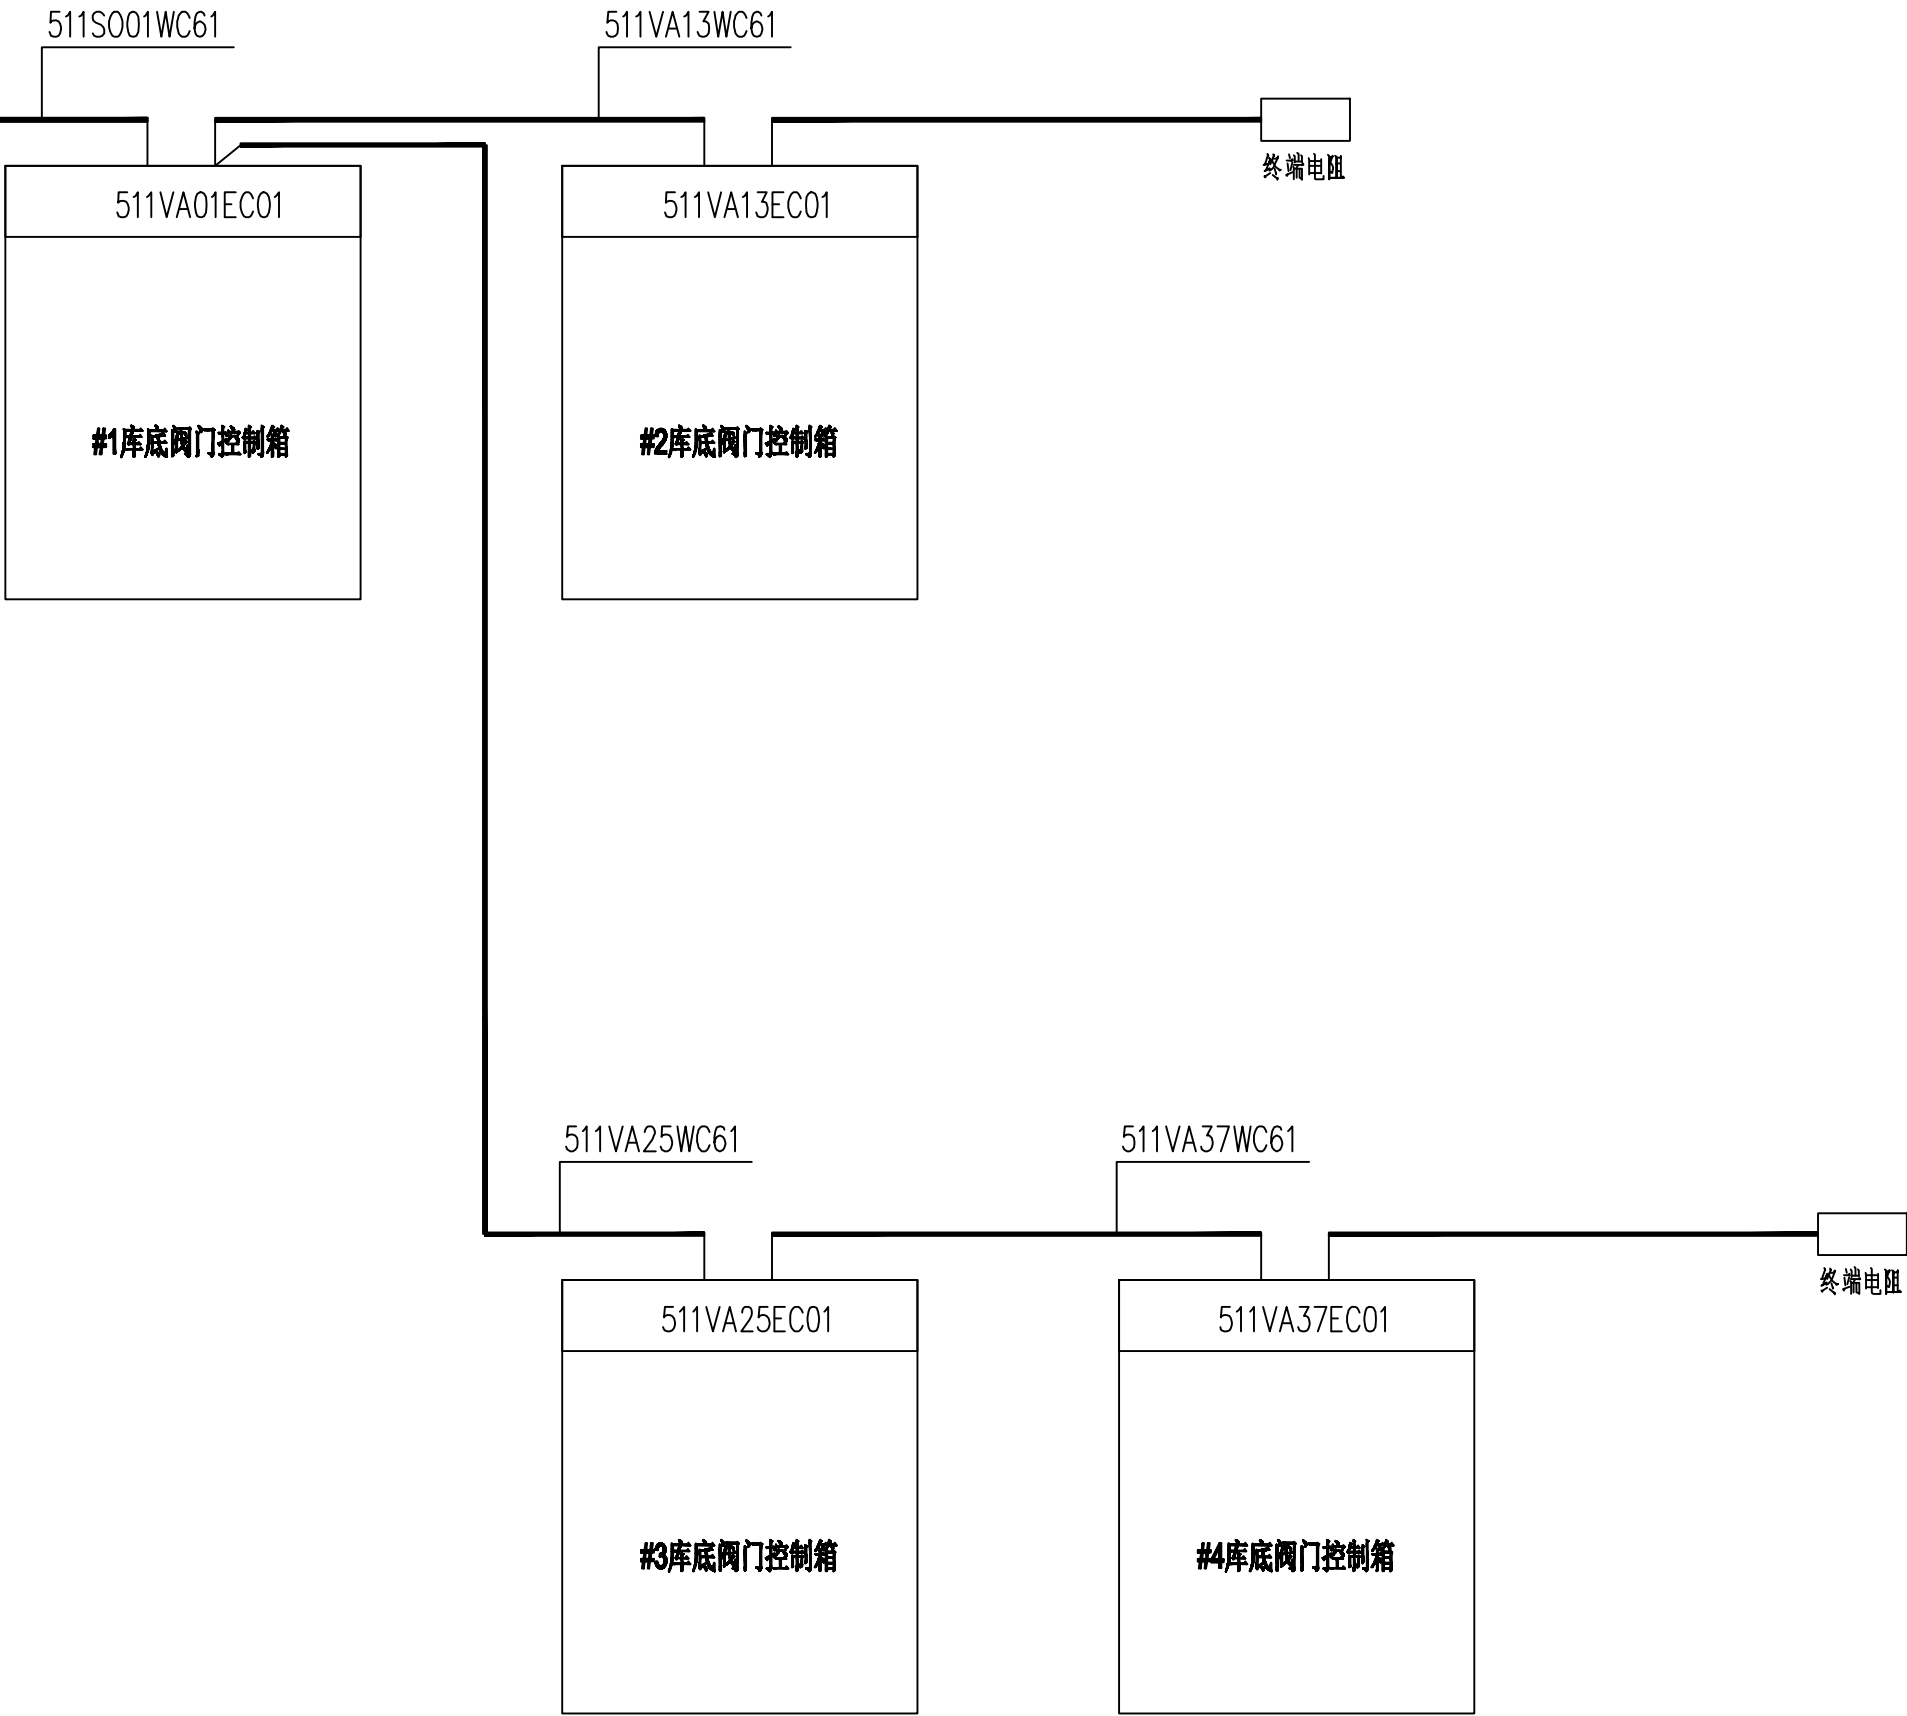

版权所有，不得复制、使用。
ALL RIGHTS RESERVED, DON'T COPIED, REPRODUCED.



中联合创

ZHONGHE CHUANGUANG

中联合创设计有限公司

CHINA UNITED CREATIVE DESIGN CO.,LTD

■ 建筑行业（建筑工程）甲级 A122000183

会签栏 COUNTER SIGNATURE

建 筑 ARCHI.		电 气 ELEC.	
结 构 STRUCT.		暖 通 HVAC.	
给 排 水 PLUMBING			

签章区 STAMP AREA

版次 V.O.	修改内容 DESCRIPTION	日期 DATE
建设单位 CLIENT 大连水泥集团有限公司大连水泥厂		
项目名称 PROJECT 大连水泥集团有限公司新建熟料堆棚及水泥库项目		
子项目名称 SUB-PROJECT 511-水泥储存及散装		
图纸名称 TITLE Profibus-DP系统图		
审 定 APPROVED BY	谢迎林	谢迎林
审 核 EXAMINED BY	田莉	田莉
项目负责人 PROJECT CHIEF	王涵	王涵
专业负责 SPECIALTY CHIEF	于芳	于芳
校 对 CHECKED BY	孟凡斌	孟凡斌
设 计 DESIGNED BY	贺纯杰	贺纯杰
制 图 DRAWING BY		
图号 DRAWING NO. 511-N31-007		
业务号 JOB NO.		
出图日期 DATE		
专 业 DISCIPLINE	电 气	设计阶段 STAGE
比 例 SCALE		施 工 图 SIZE
条形码、二维码 BARCODE, QR CODE		