


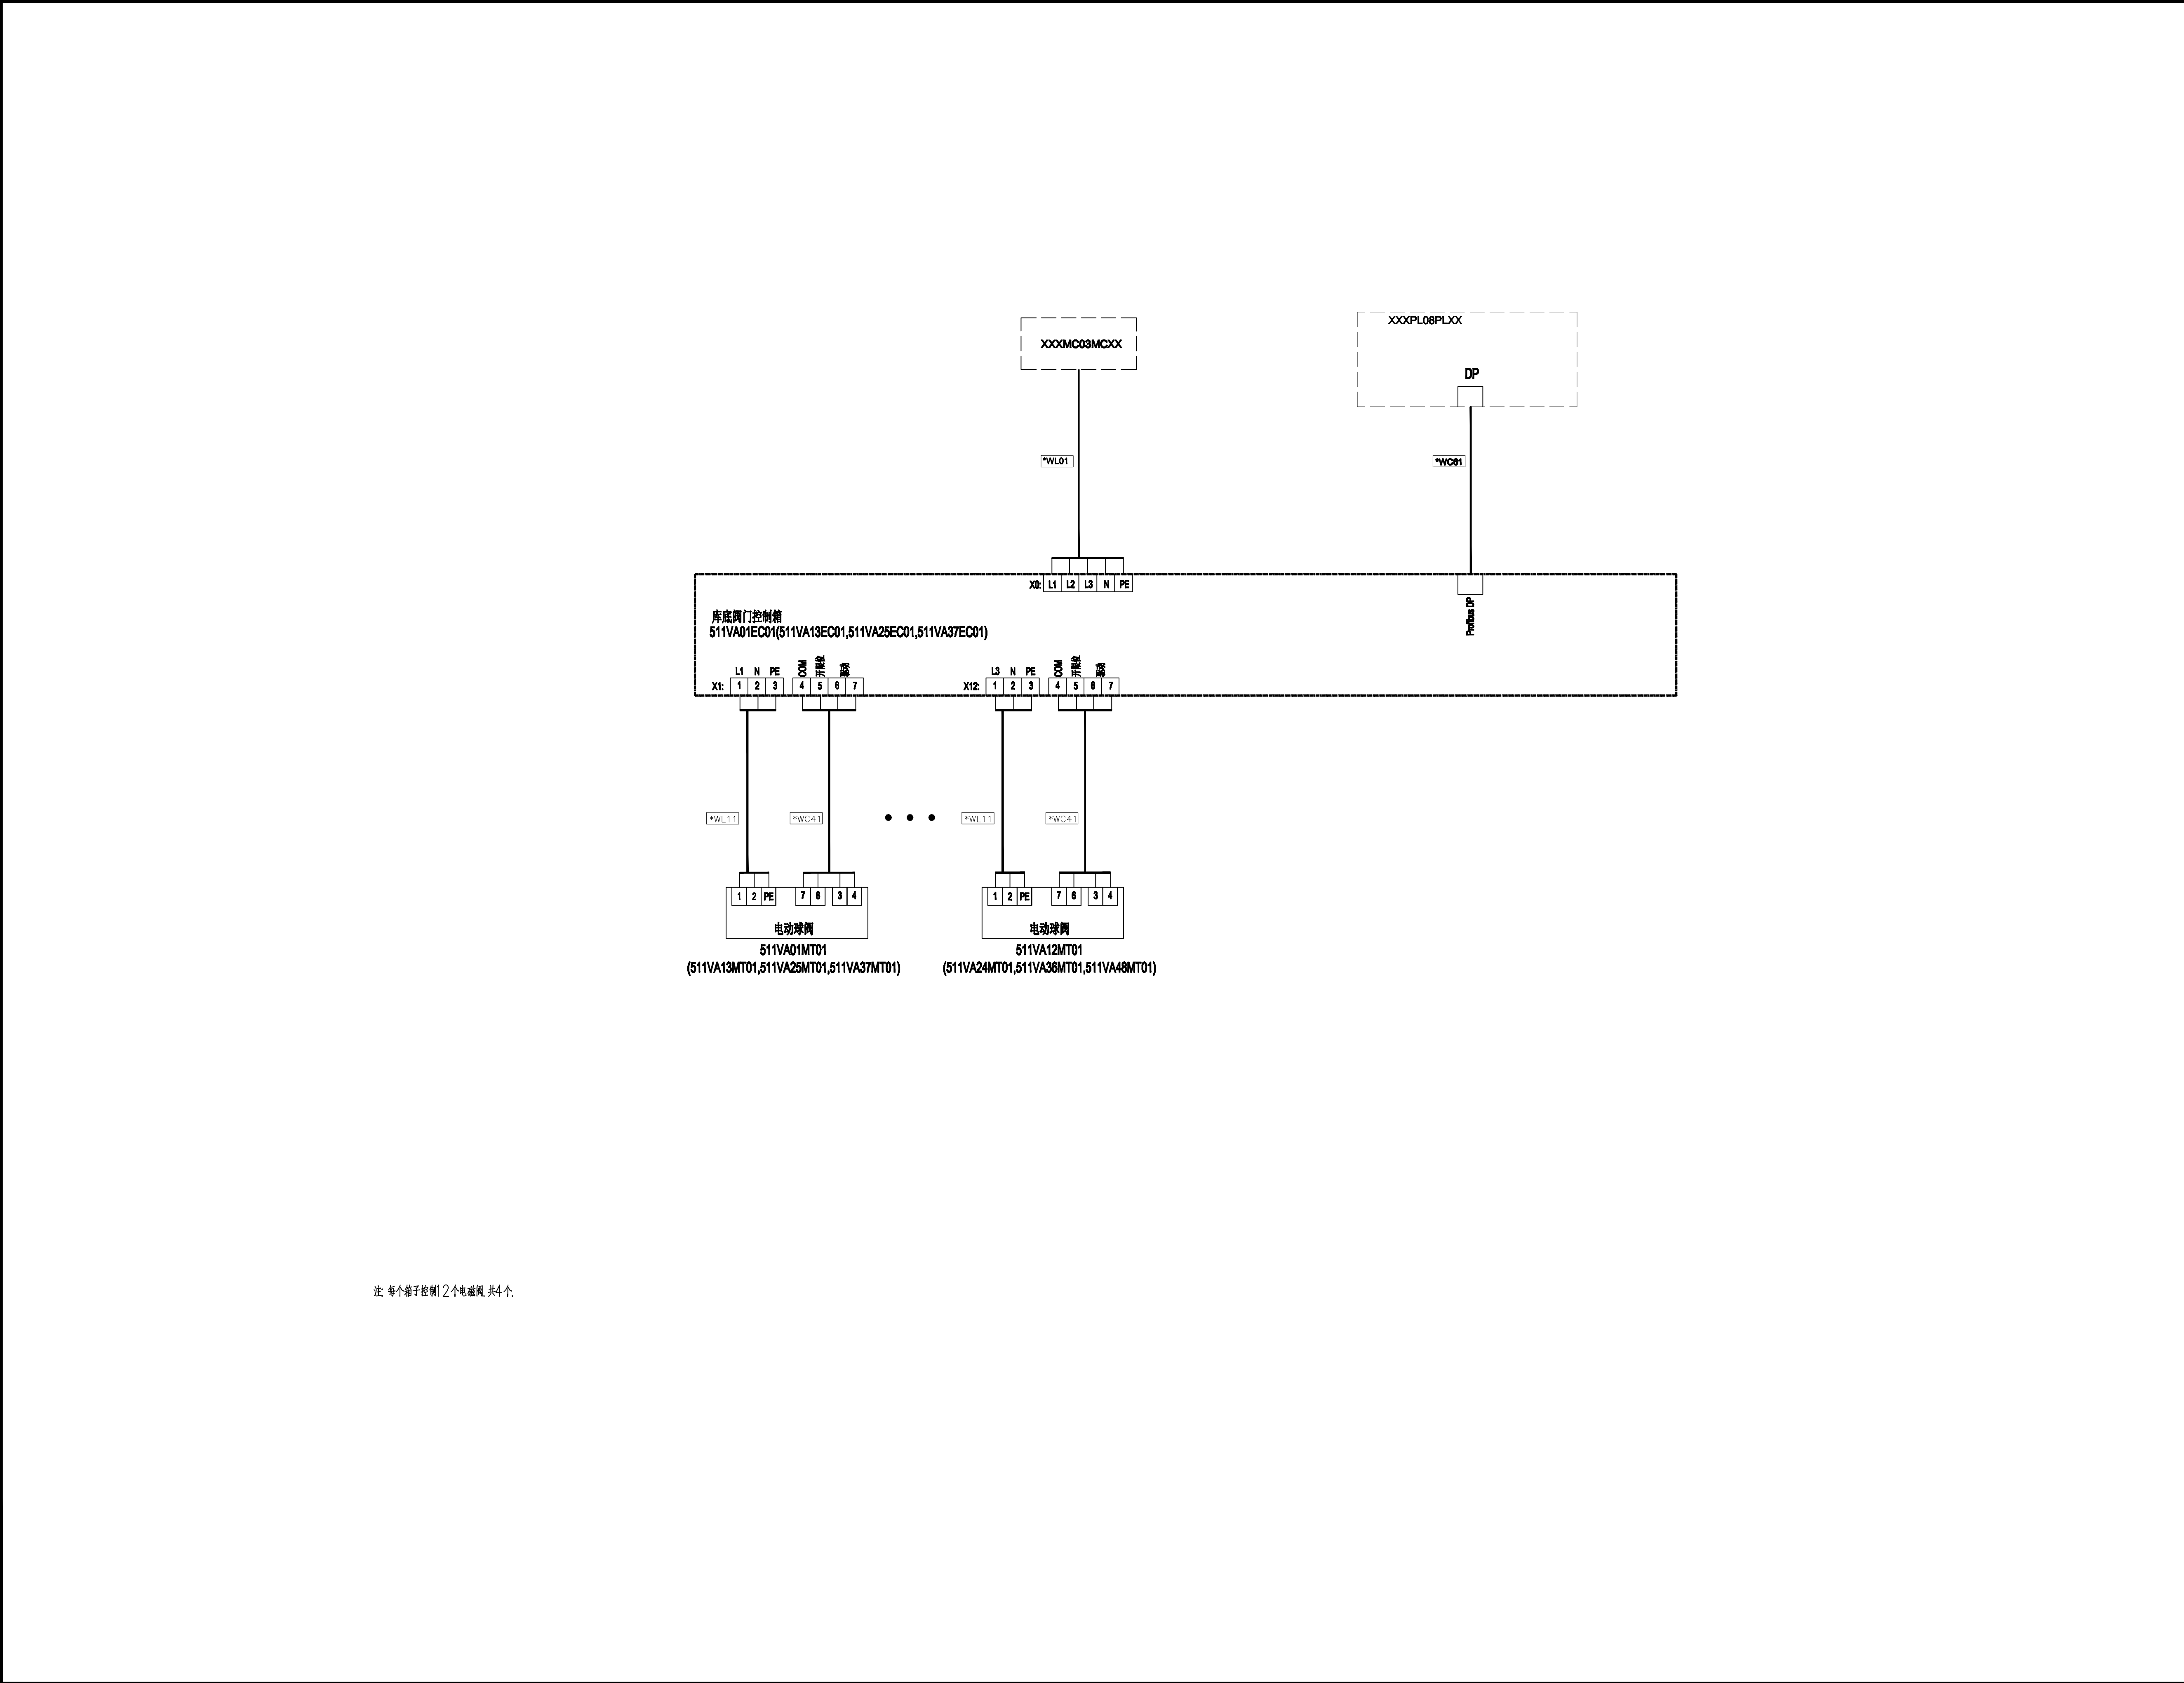

注: 每个插子控制2个电磁阀, 共4个.

中联合创

ZHONGELIANHECHUANG

中联合创设计有限公司

CHINA UNITED CREATIVE DESIGN CO.,LTD

■ 建筑行业（建筑工程）甲级 A122009183

COUNTER SIGNATURE

建 筑 ARCHI.		电 气 ELEC.	
结 构 STRUCT.		暖 通 HVAC.	
给 排 水 PLUMBING			

STAMP AREA

版次 ED.	修改内容 DESCRIPTION	日期 DATE
建设单位 CLIENT 大连水泥集团有限公司大连水泥厂		
项目名称 PROJECT 大连水泥集团有限公司新建熟料 库及水泥库项目		
子项目名称 SUB-PROJECT 低压机原理图		
图纸名称 TITLE 库底闸门控制原理图		
审 定 APPROVED BY	谢迎林	谢迎林
审 核 EXAMINED BY	田莉	田莉
项目负责 PROJECT CHIEF	王涵	王涵
专业负责 SPECIALTY CHIEF	于芳	于芳
校 对 CHECKED BY	孟凡斌	孟凡斌
设 计 DESIGNED BY	贺纯杰	贺纯杰
制 图 DRAWING BY		
图号 DRAWING NO. 830-E10-200		
业务号 JOB NO.		
出图日期 DATE		
专 业 DISCIPLINE	电 气	设计阶段 STAGE
比 例 SCALE		施 工 图 SIZE
条形码, 二维码 BARCODE, QR CODE		